




展示ホール 8

展示ホール 7

展示ホール 6

展示ホール 5

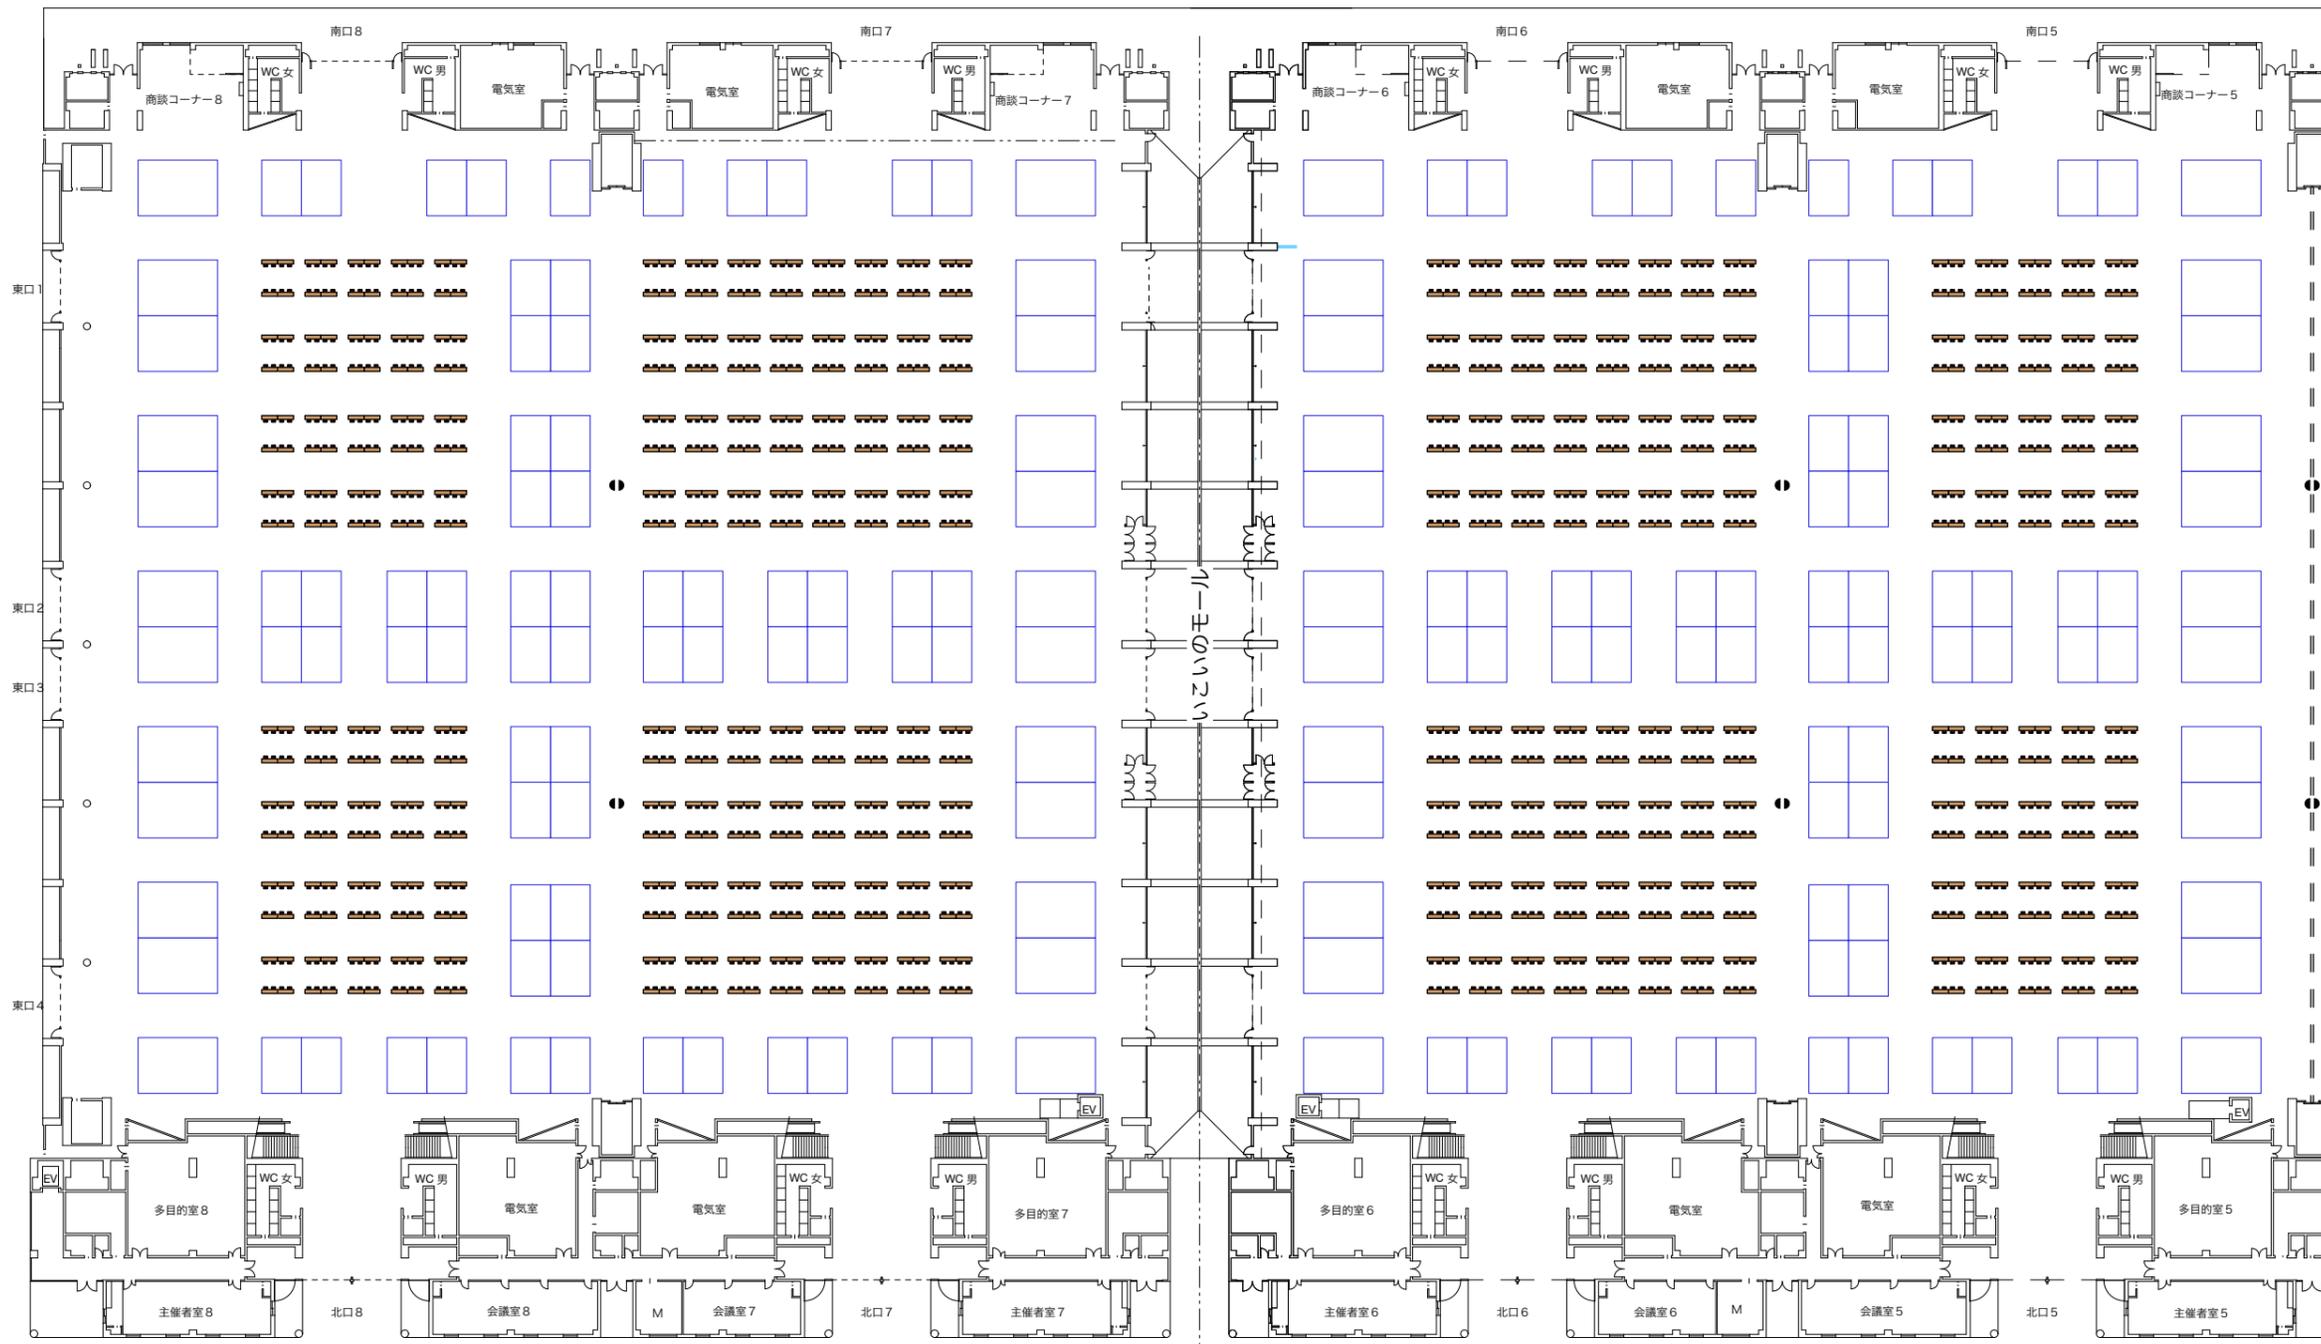

エリアサイズ

A 6.3m×4.5m

B 9m×6.3m

C 12.6m×9m

